


Größe: 420 x 297 mm
 (Auszug aus der Digitalen Flurkarte, Stand 01/2018)
 G:\VT1703\Bauleitplanung\Bebauungsplan2021-06-28-Unterlagen_EW_erneut\Bestand, Bewertung, Eingriff_EW_erneut\Anlage 5_Eingriffsplan_EW_erneut.dwg

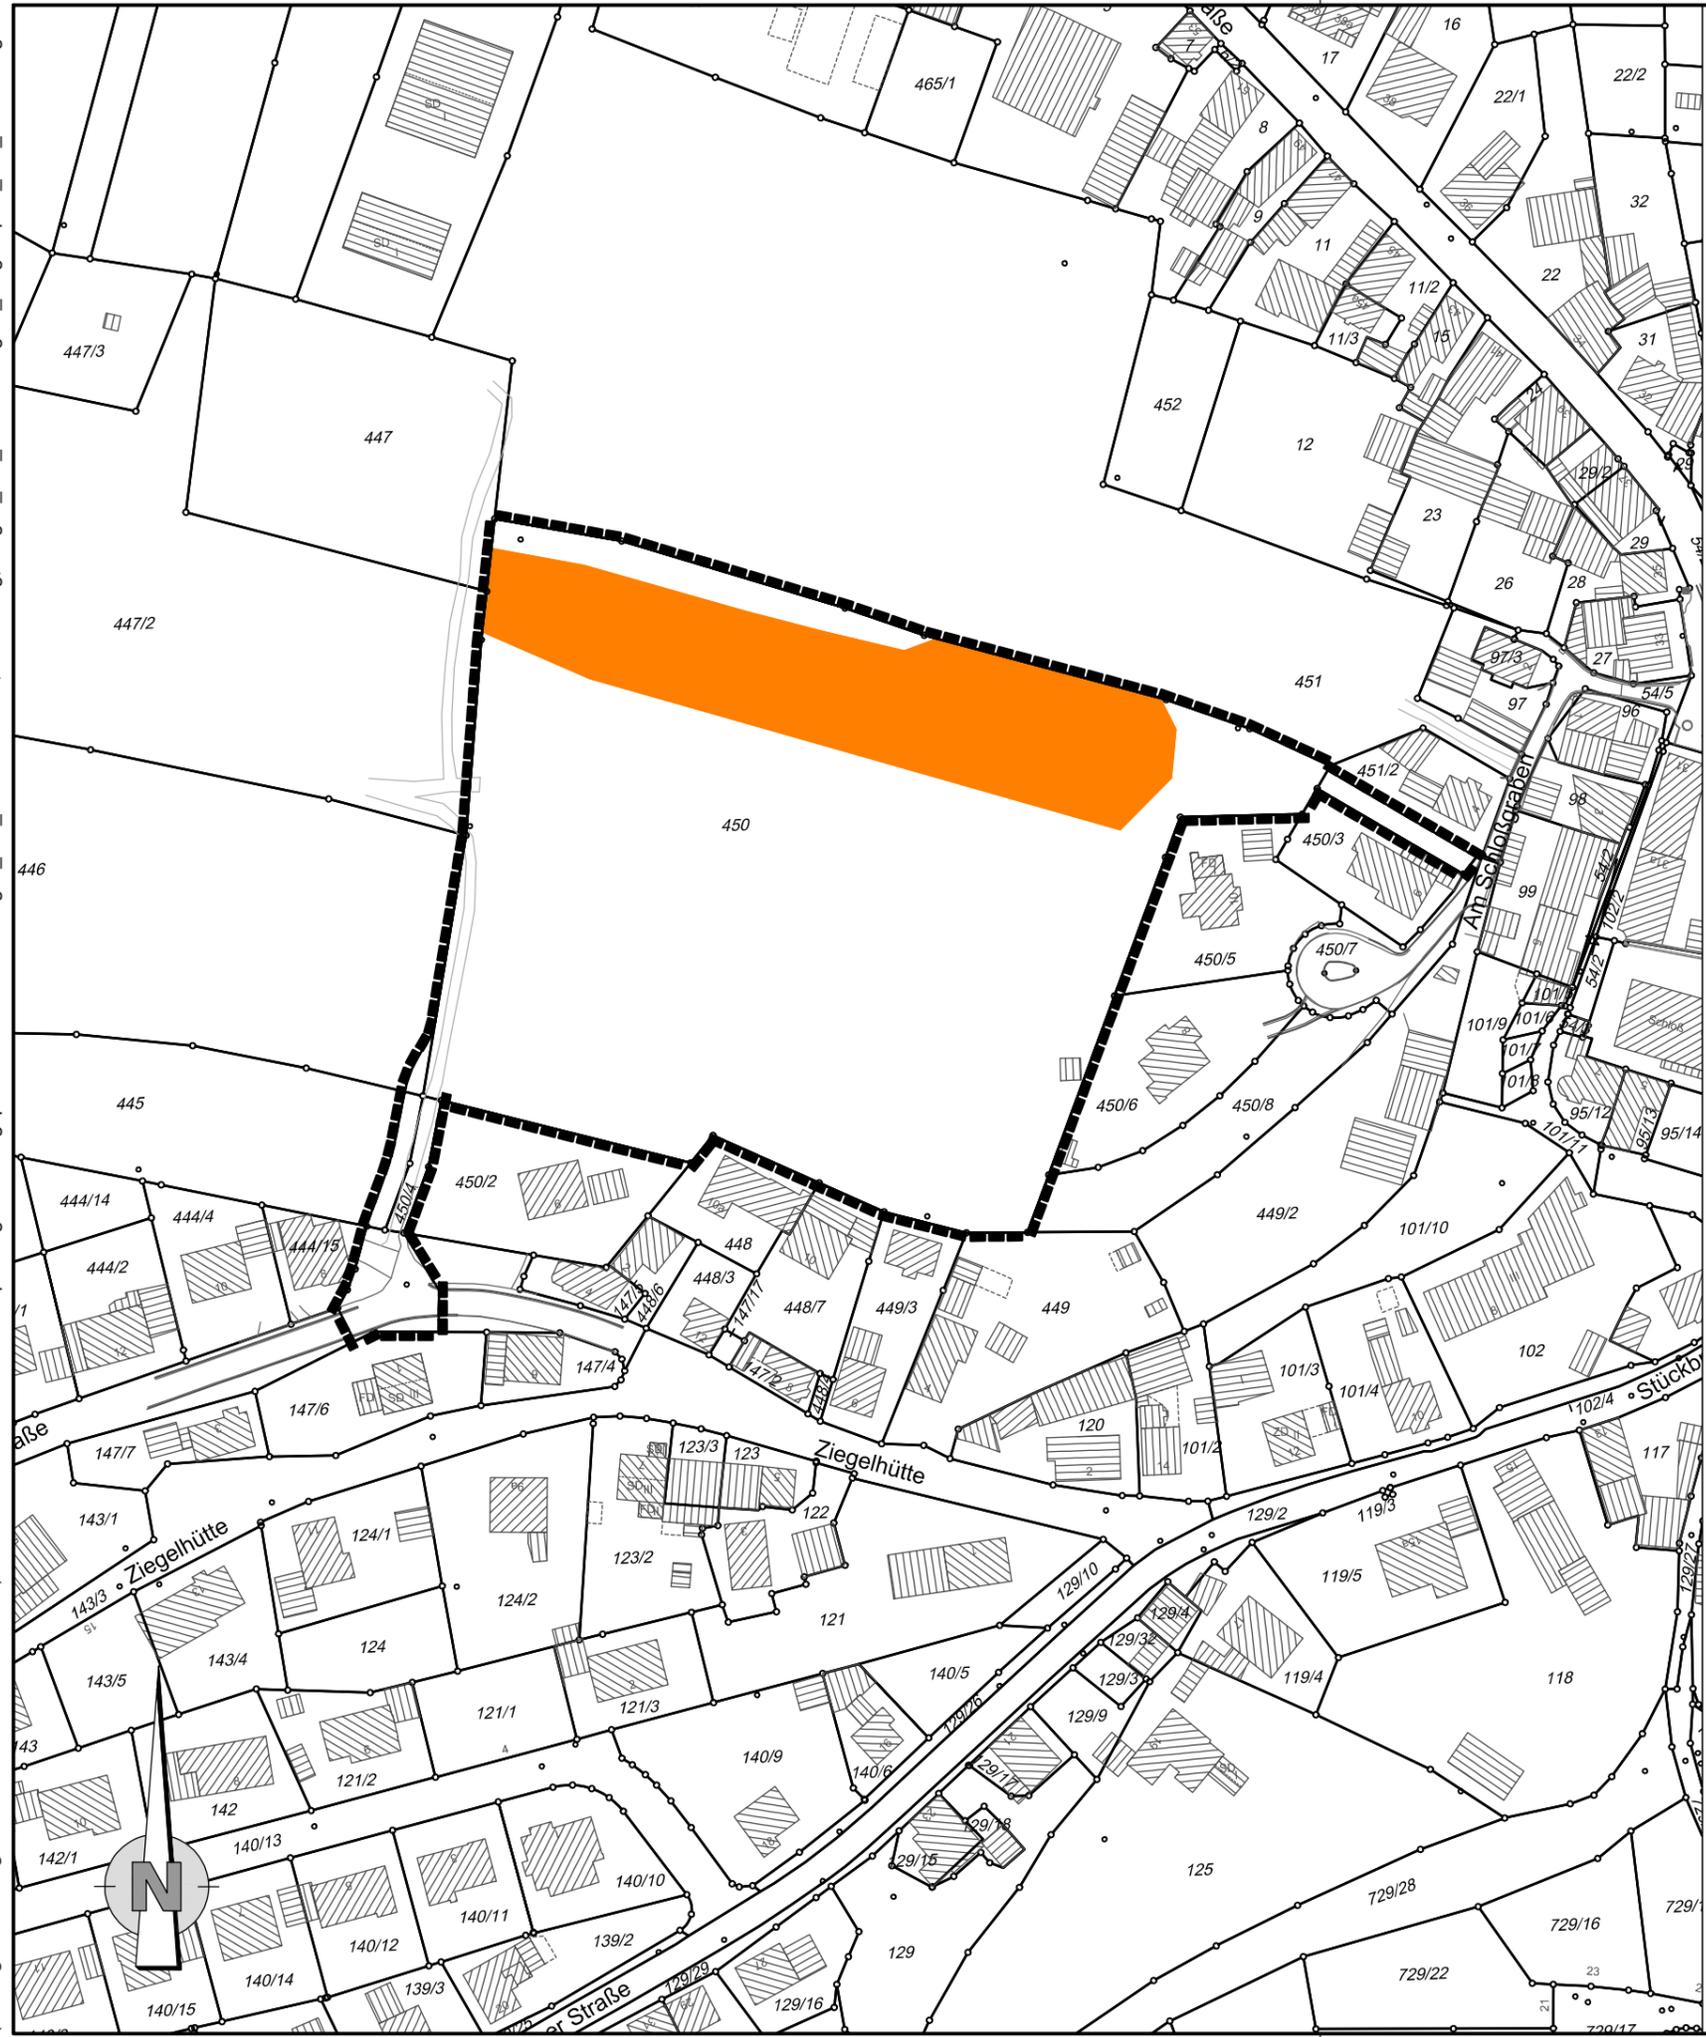

Legende:

- Kategorie A II, oberer Wert (Faktor 1,0)
- Keine Bewertung
- Abgrenzung Geltungsbereich

Kategorie	Fläche (ha)	Faktor	Kompensationsfläche
All	0,36	1,0	0,36
gesamt			0,36

Gemeinde Viereth - Trunstadt

Bebauungs- und Grünordnungsplan

"Schloßleite"

Eingriffsplan M 1 : 1.500

Entwurfsverfasser:

Höhnen & Partner
 INGENIEURAKTIENGESELLSCHAFT
 BERATENDE INGENIEURE
Hainstraße 18a · 96047 Bamberg · Tel. (0951) 98081-0 · Fax (0951) 98081-33

Entwurf: 28.06.2021
 Satzung:

Anlage 5