




Schnitt A - A' (unverbindlicher Vorschlag)

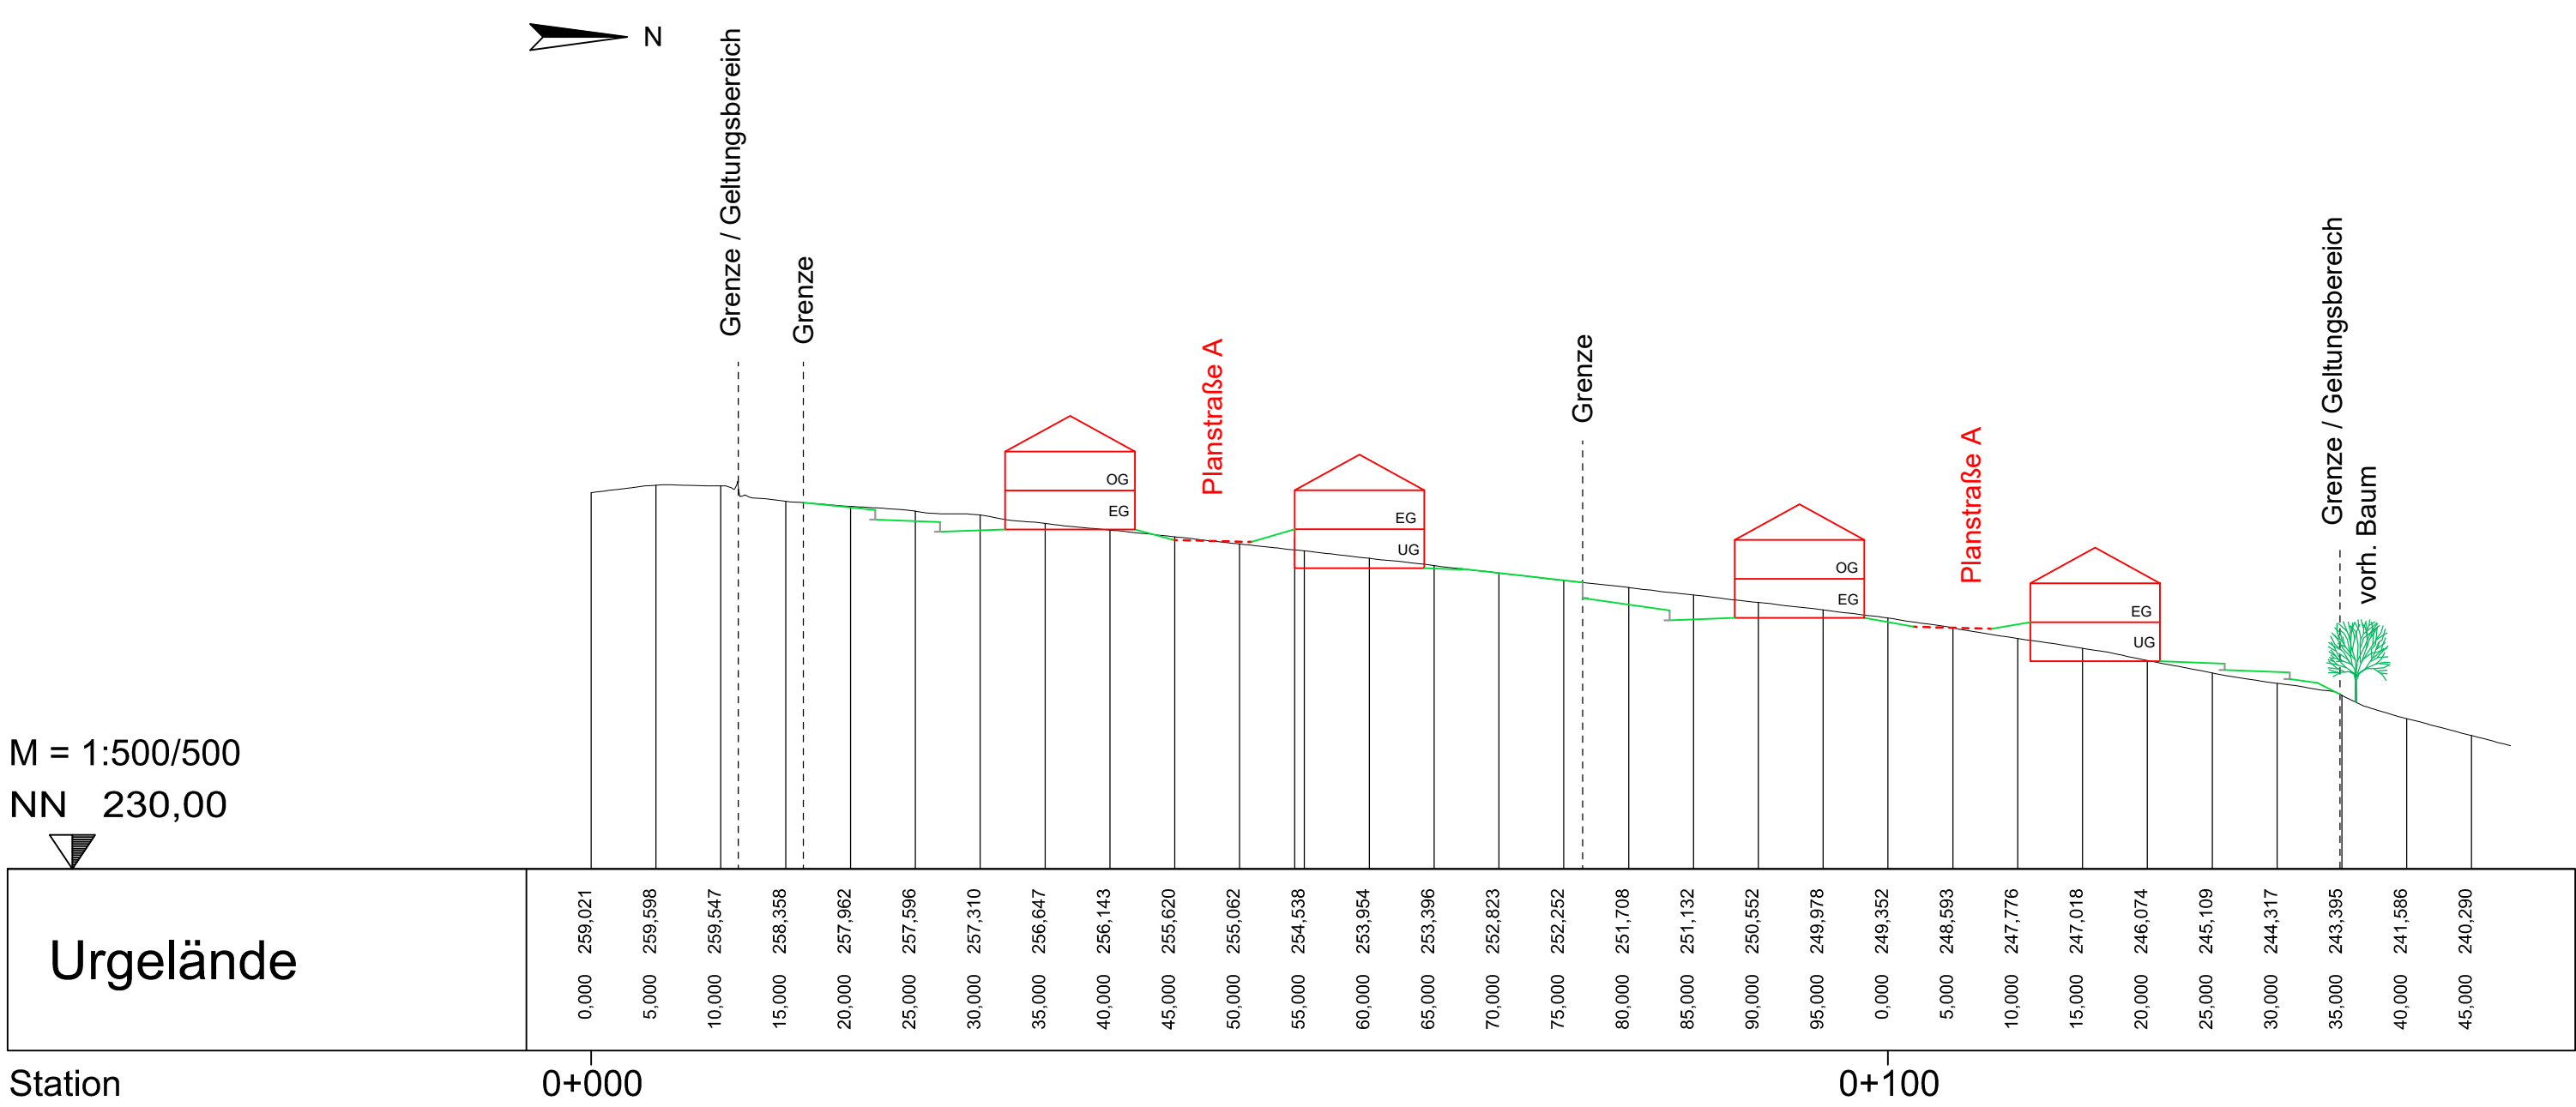

Schnitt B - B' (unverbindlicher Vorschlag)

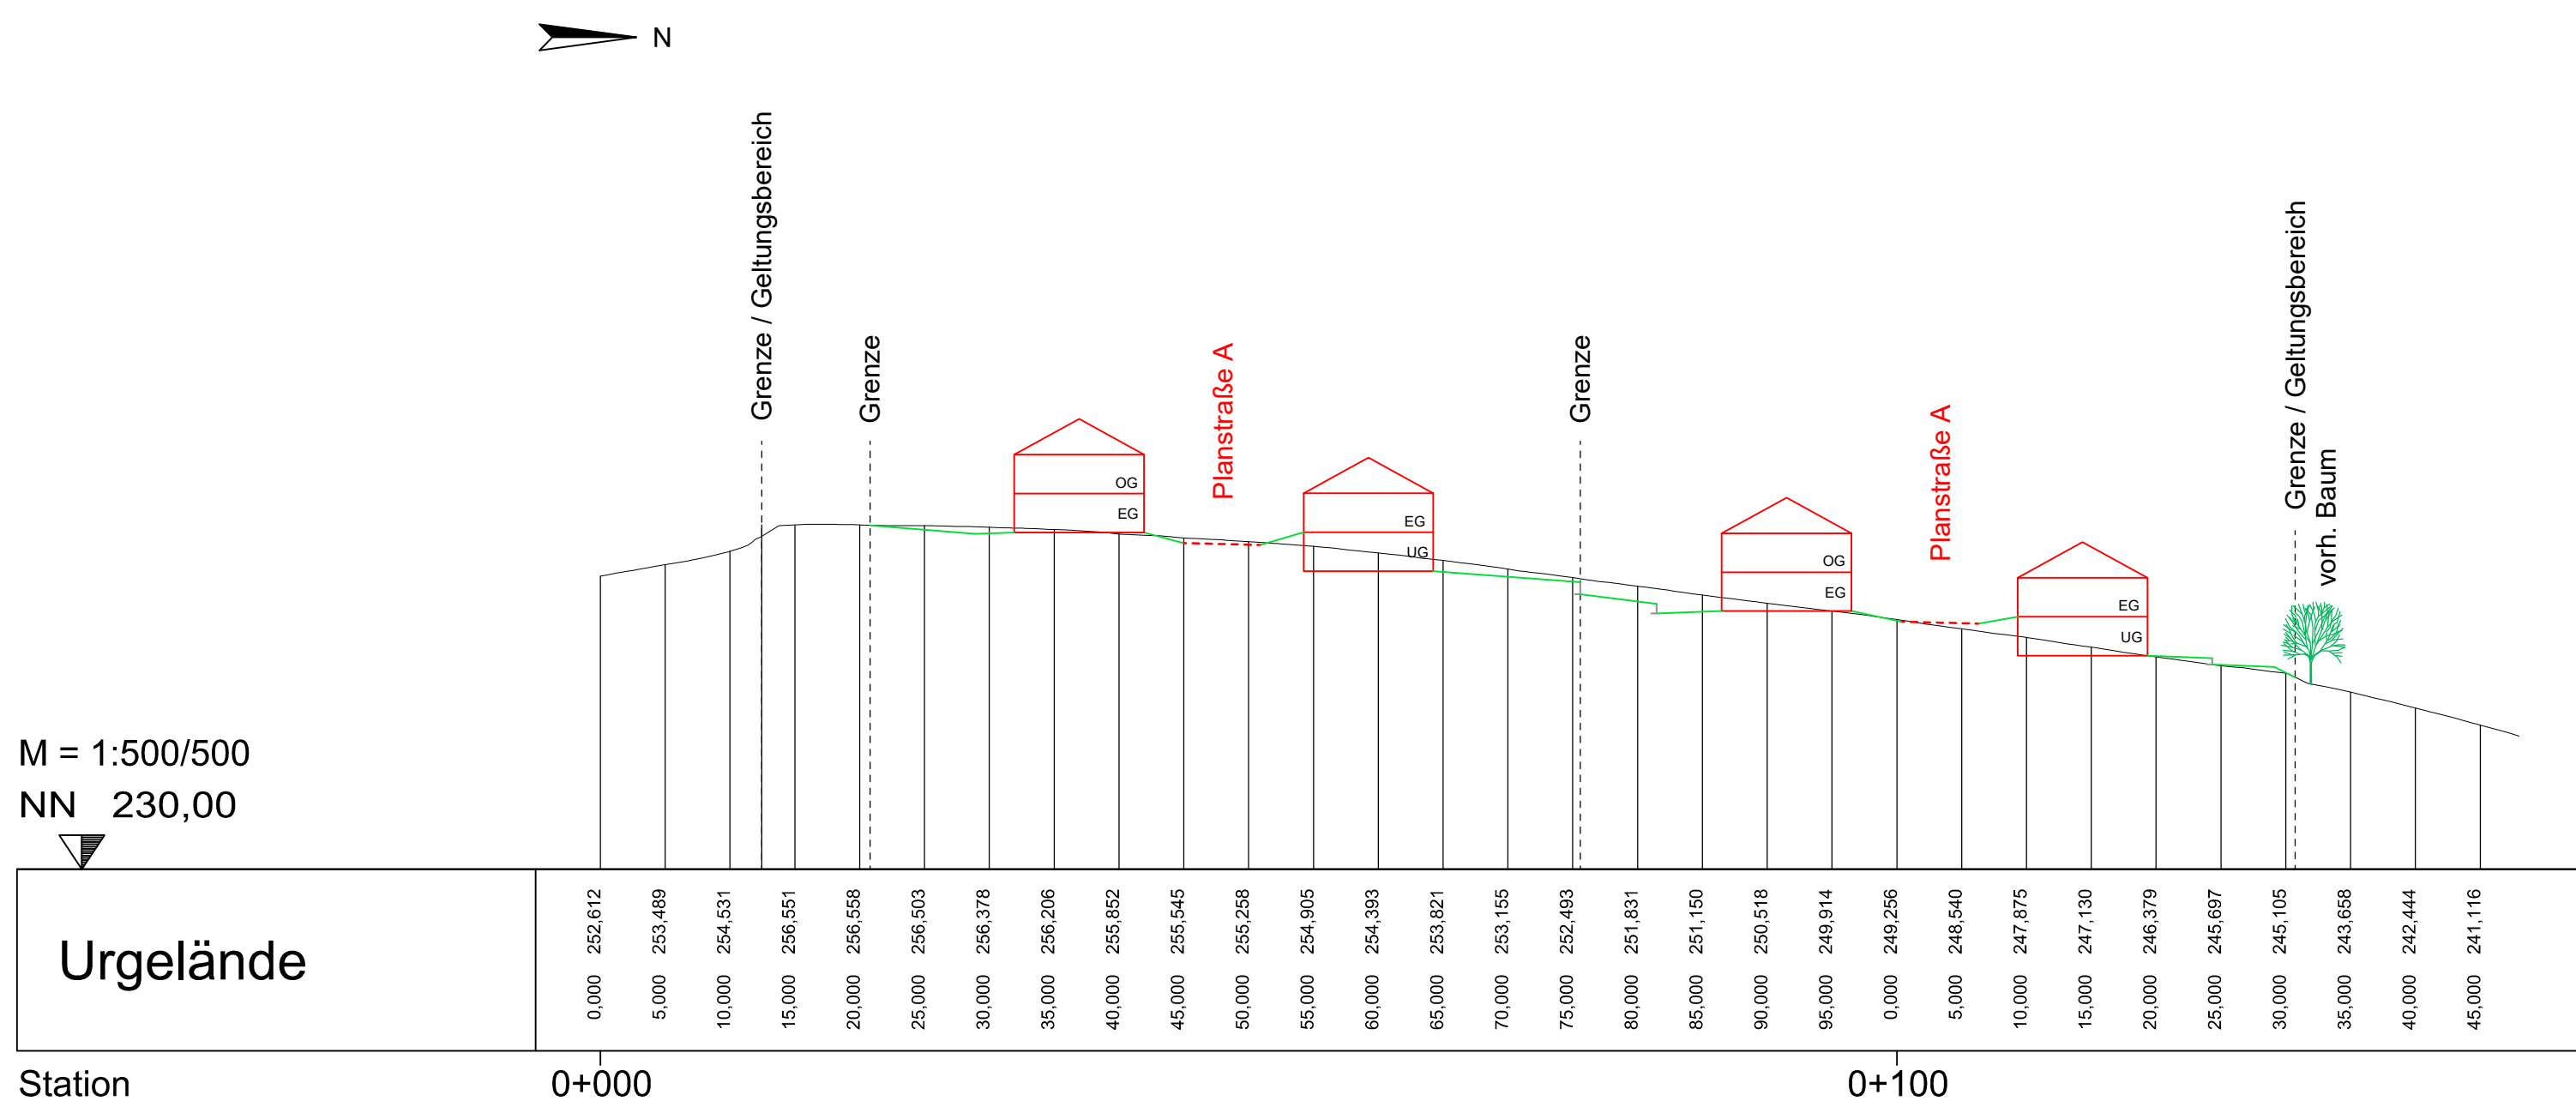

Schnitt C - C' (unverbindlicher Vorschlag)

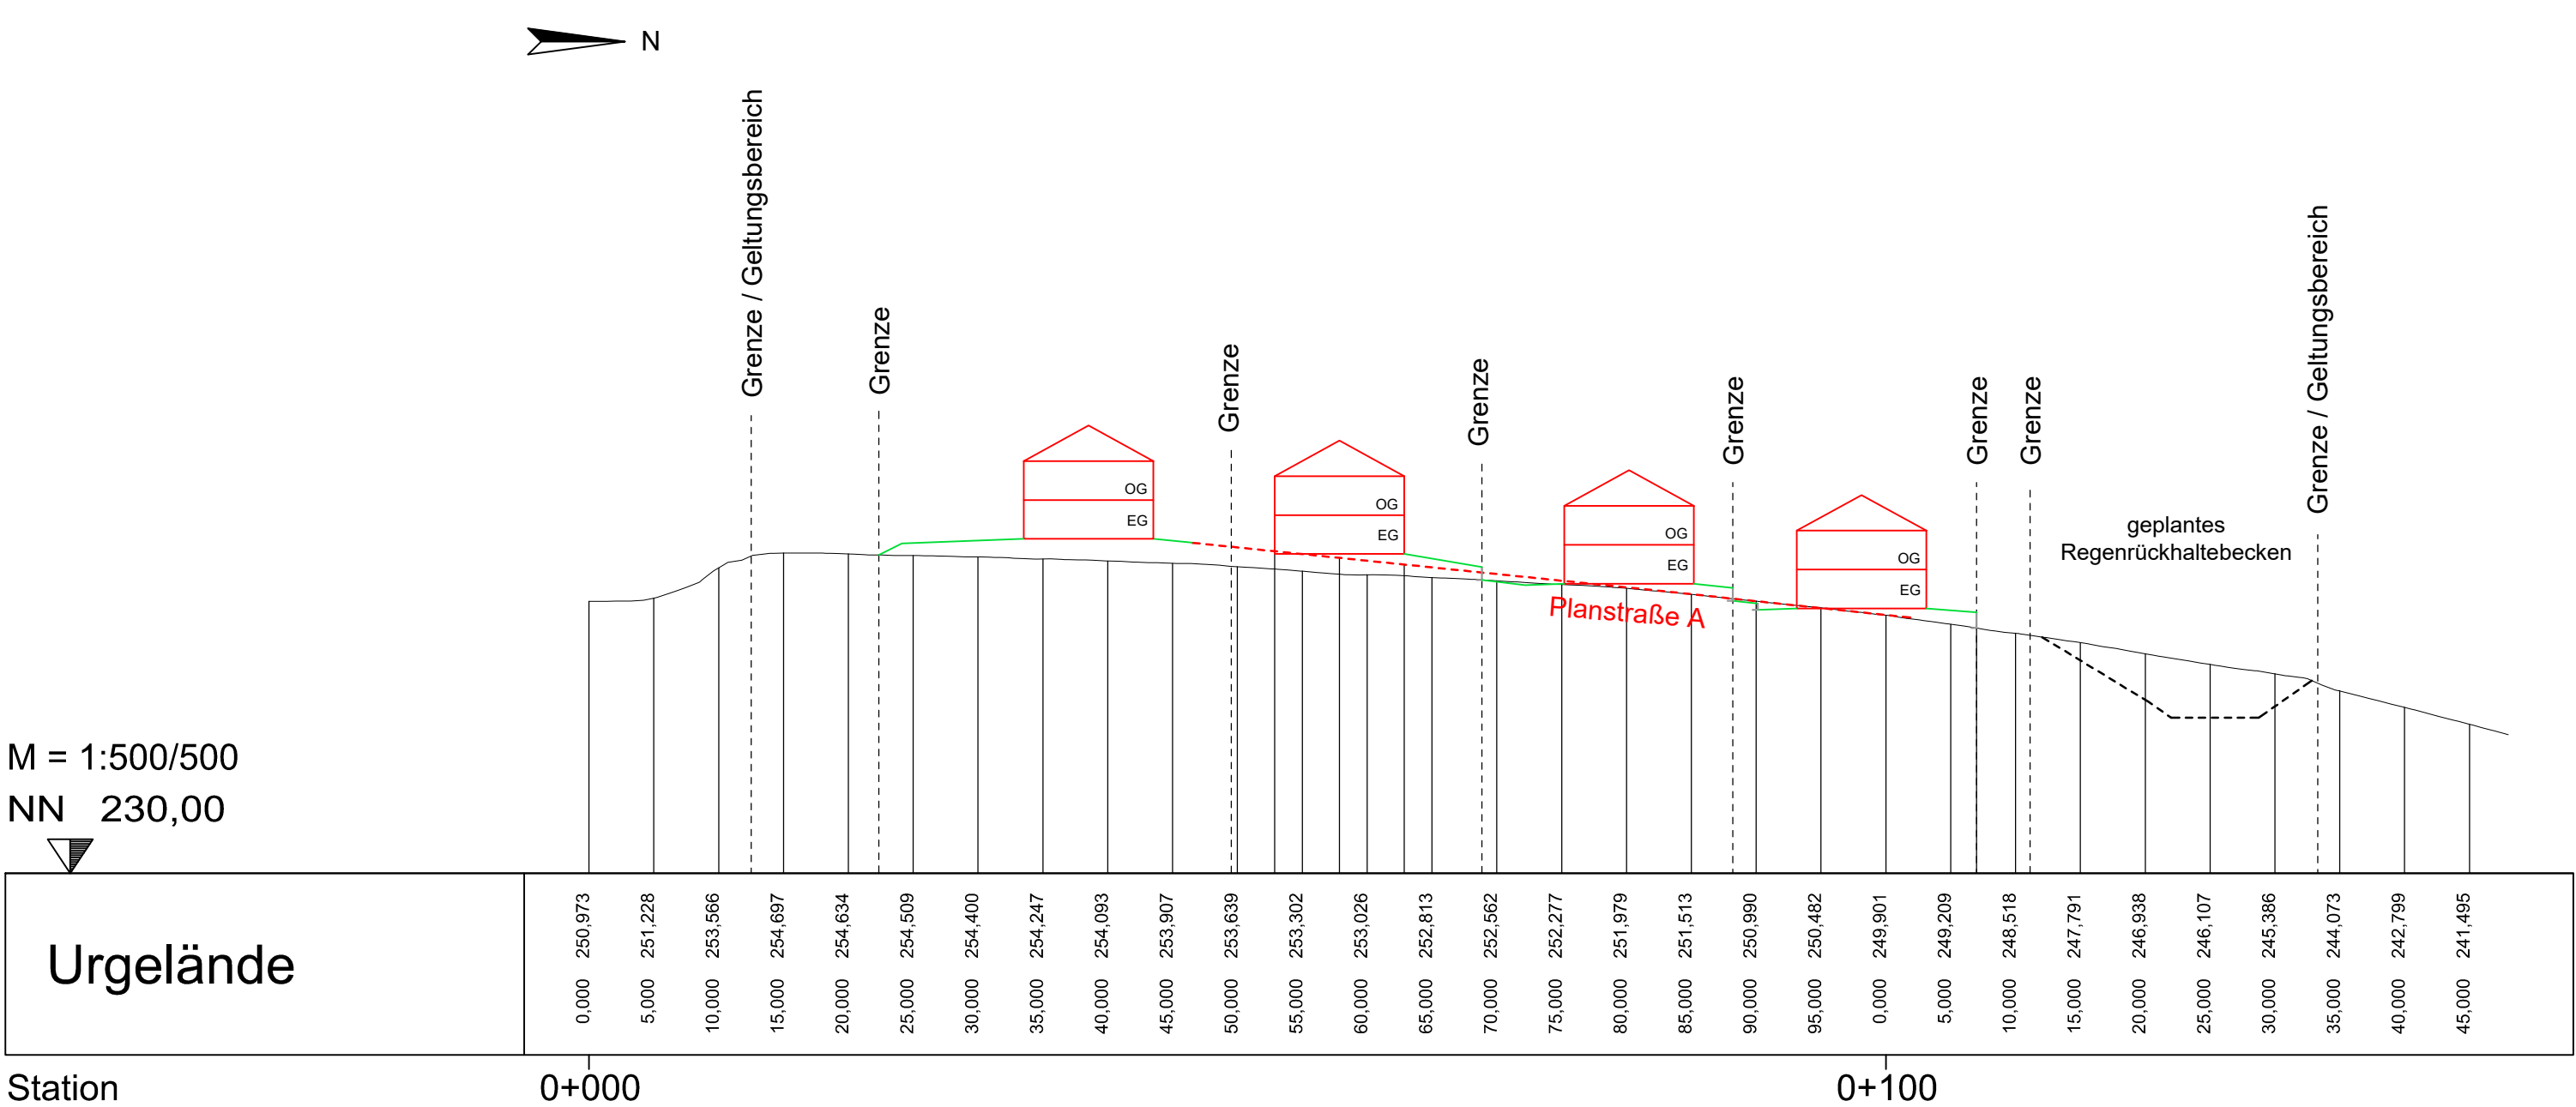

Legende

- Geplantes Gelände (unverbindlicher Vorschlag)
- Geplante Gradiente (Planstraße A)

Gemeinde Viereth - Trunstadt

Bebauungs- und Grünordnungsplan
"Schloßleite"

Schnitte A-A', B-B' und C-C' (unverbindlicher Vorschlag)



Vorentwurf: 12.10.2020
Entwurf: 30.11.2020
Entwurf: 28.06.2021
Satzung: 27.09.2021

Anlage 2