
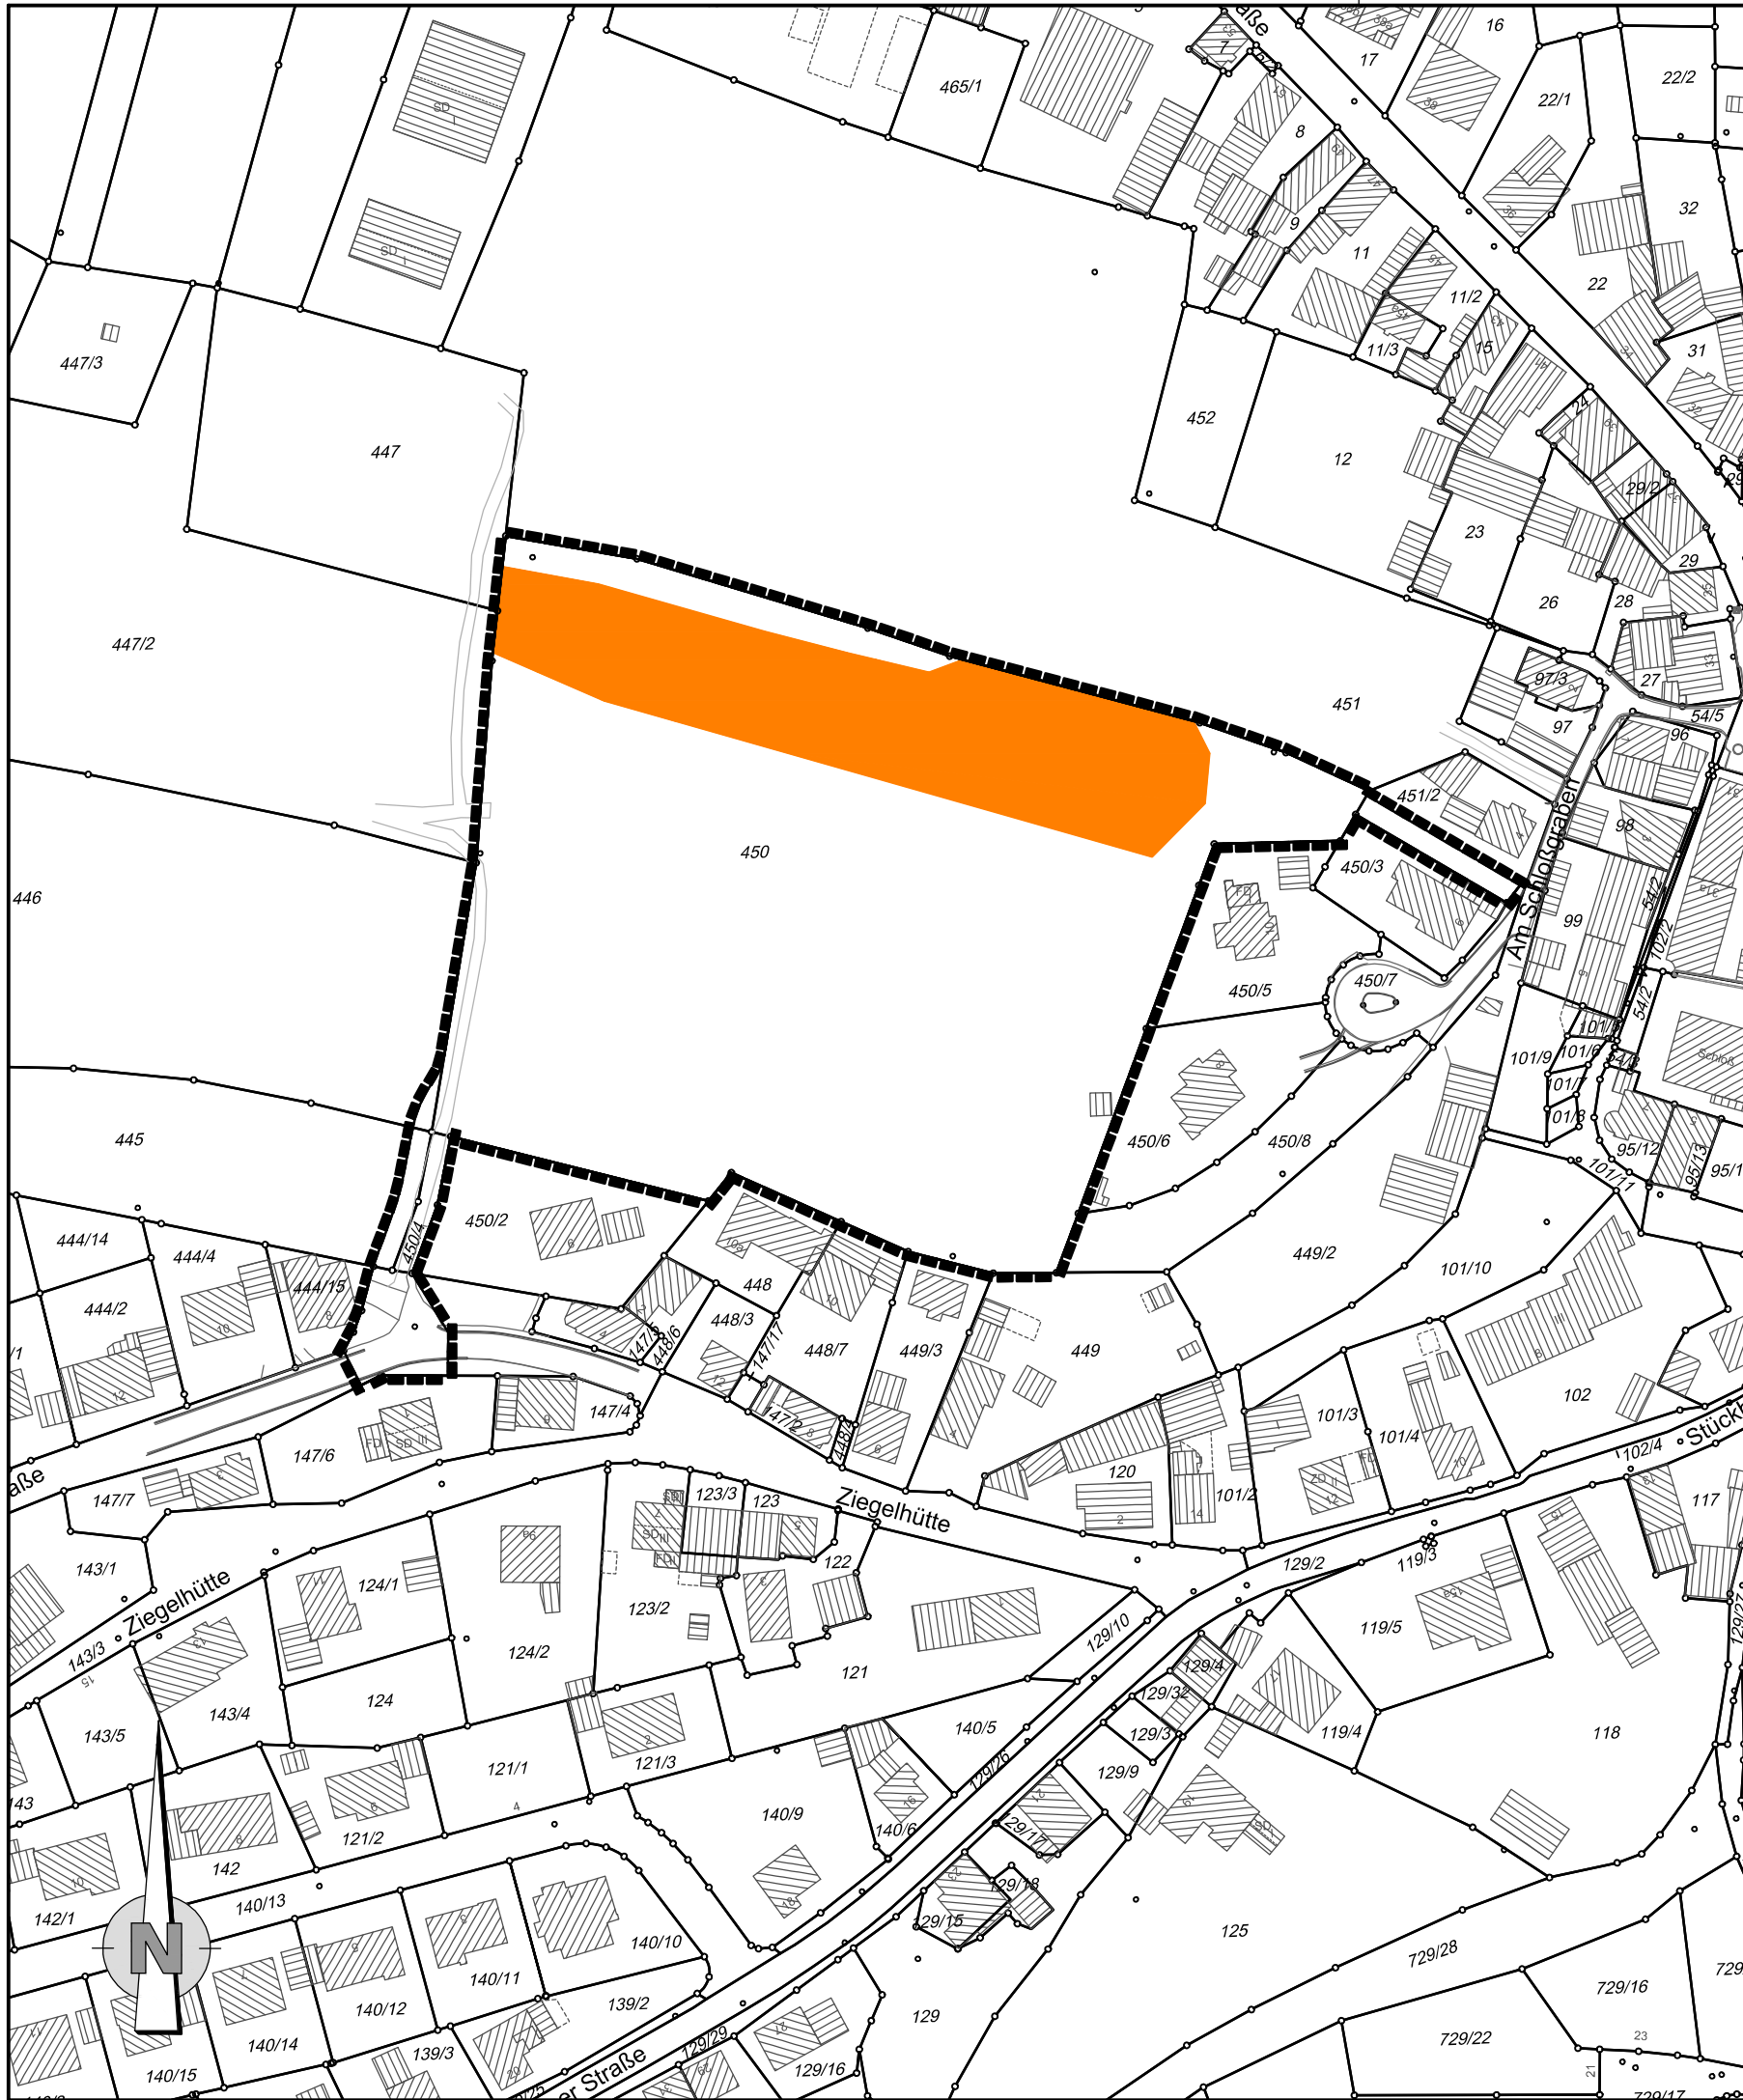


G:\VT1703\Bauleitplanung\Bebauungsplan\2021-09-27-Unterlagen_SBI\Bestand, Bewertung, Eingriff_SBI\Anlage 5_Eingriffsplan_SB.dwg
Größe: 420 x 297 mm
(Auszug aus der Digitalen Flurkarte, Stand 01/2018)

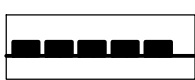

Legende:

-  Kategorie A II, oberer Wert (Faktor 1,0)
-  Keine Bewertung
-  Abgrenzung Geltungsbereich

Kategorie	Fläche (ha)	Faktor	Kompensationsfläche
All	0,36	1,0	0,36
gesamt			0,36

Gemeinde Viereth - Trunstadt
Bebauungs- und Grünordnungsplan
"Schloßleite"
Eingriffsplan M 1 : 1.500

Entwurfsverfasser:



Hönn & Partner
INGENIEURAKTIENGESELLSCHAFT
BERATENDE INGENIEURE
Hainstraße 18a · 96047 Bamberg · Tel. (0951) 98081-0 · Fax (0951) 98081-33

Entwurf: 28.06.2021
Satzung: 27.09.2021