



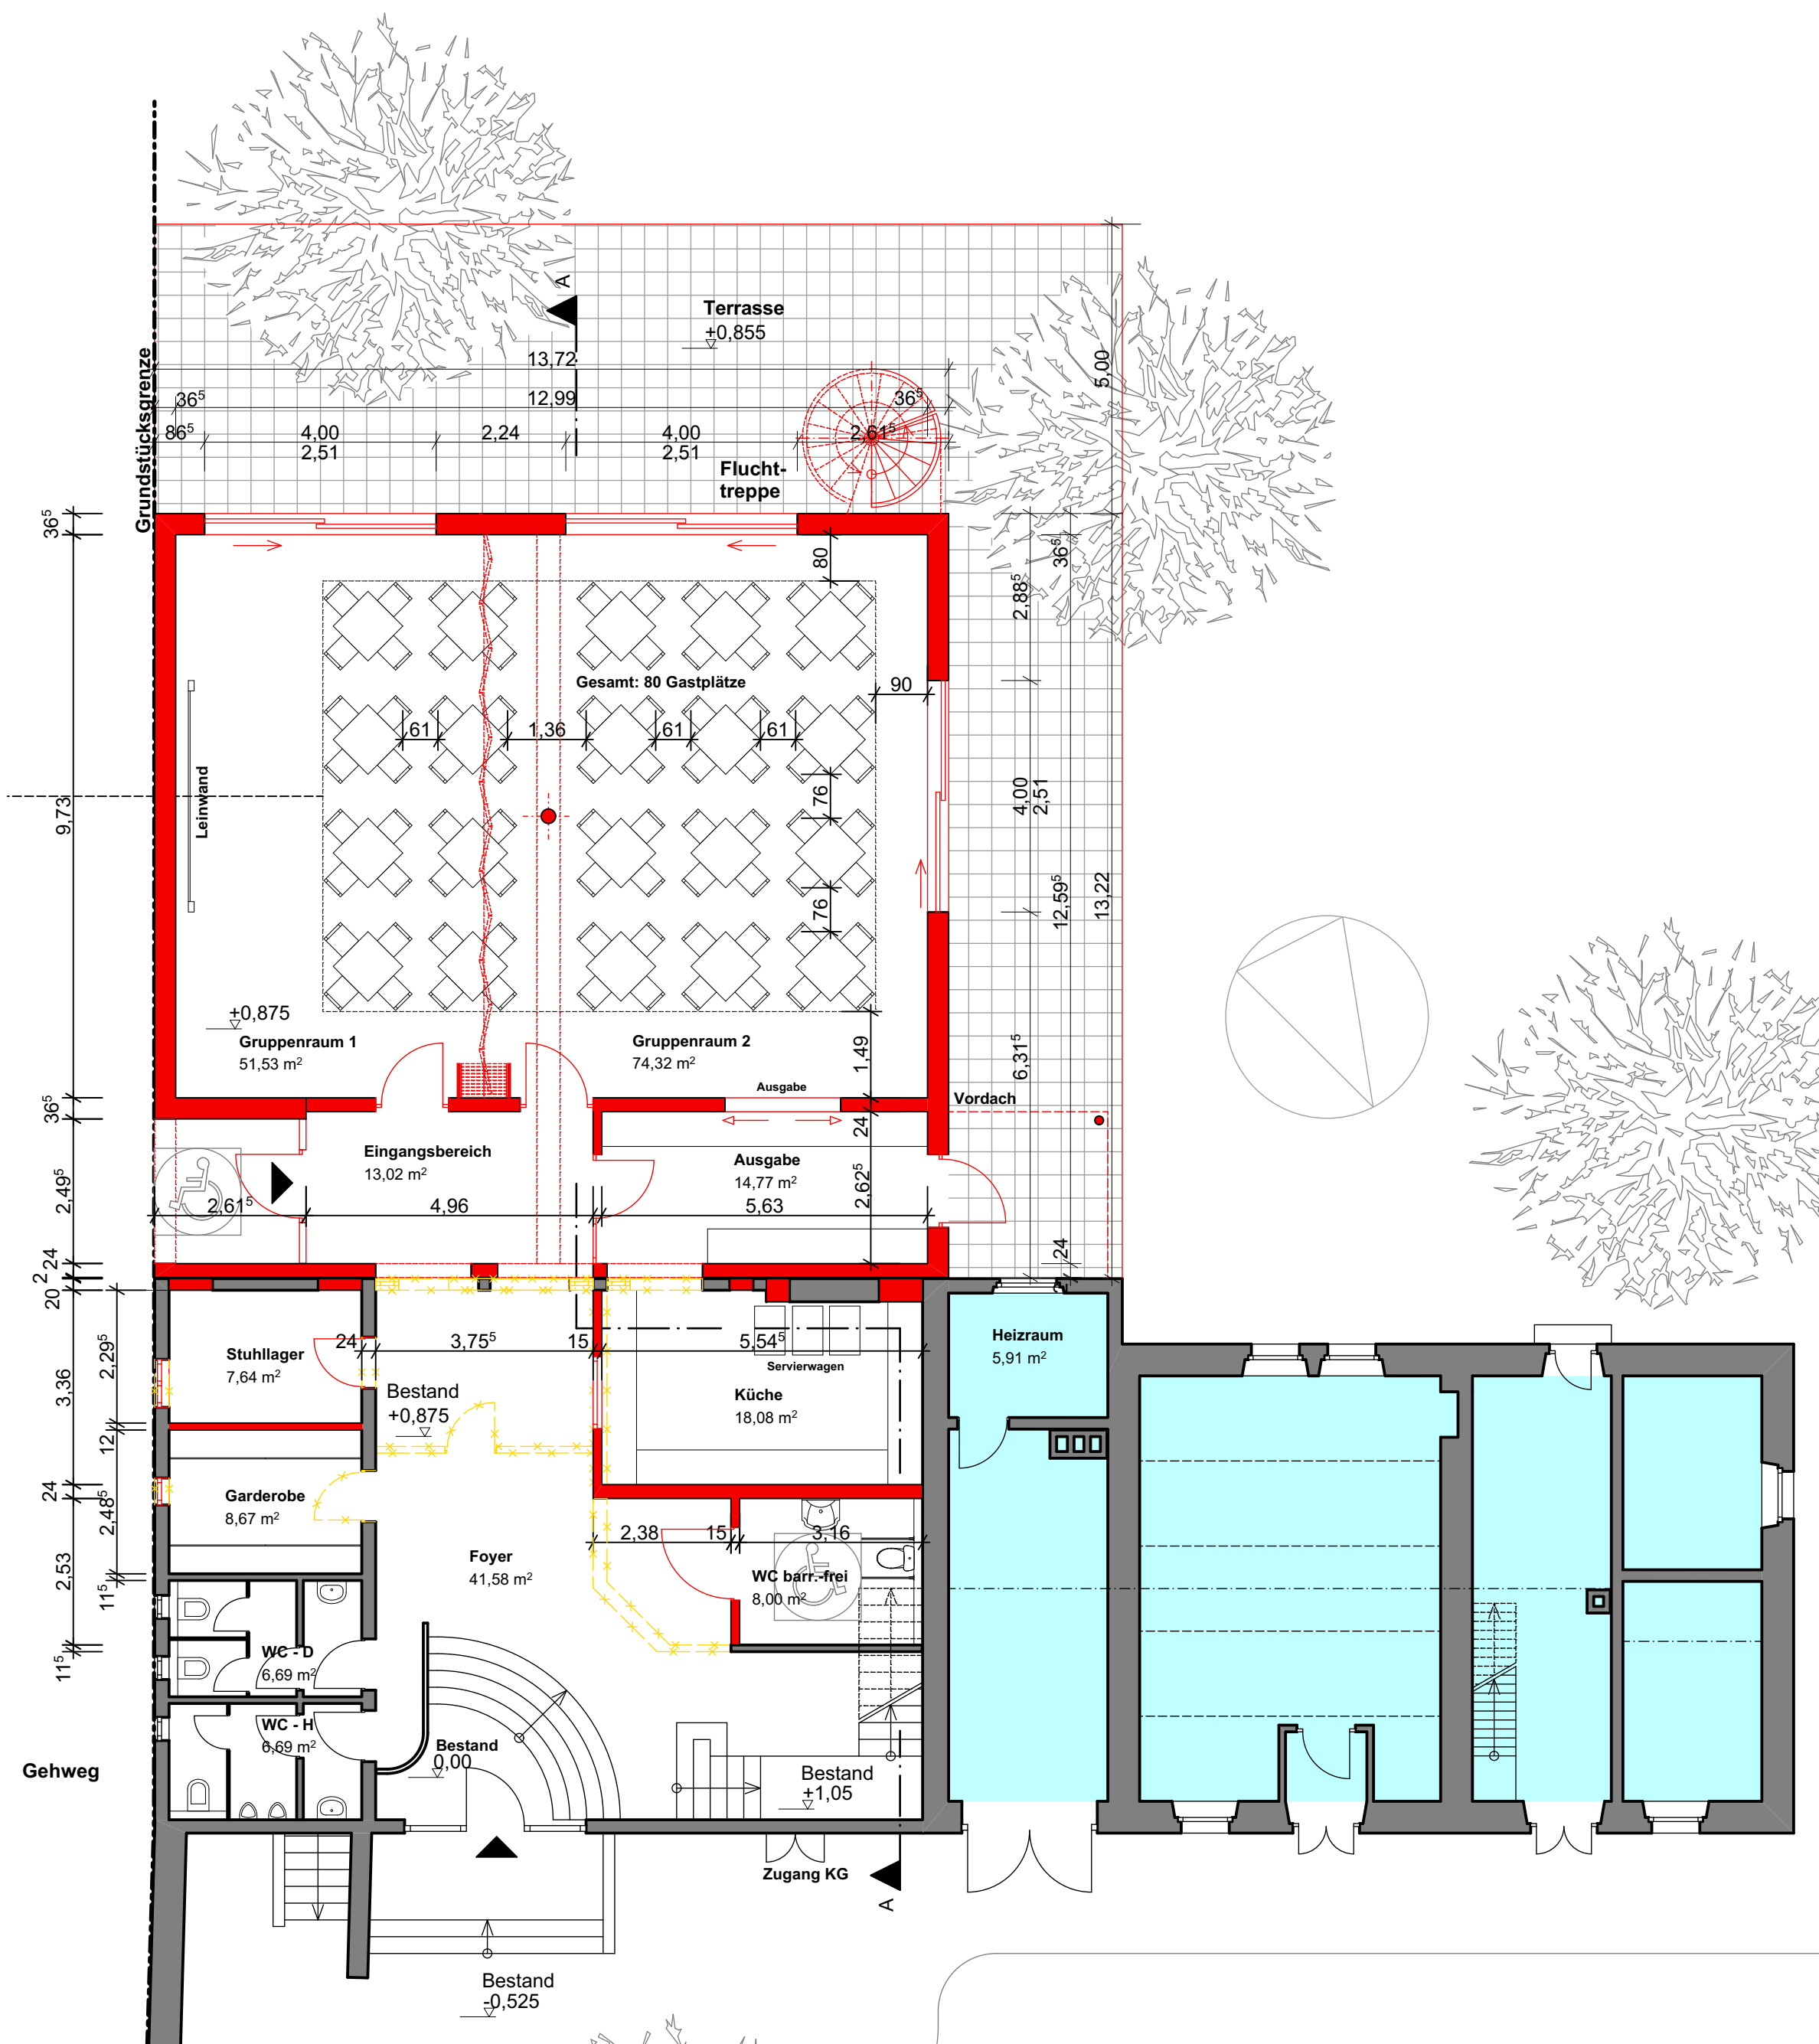

Variante 5.1 Bestuhlung Gastraum

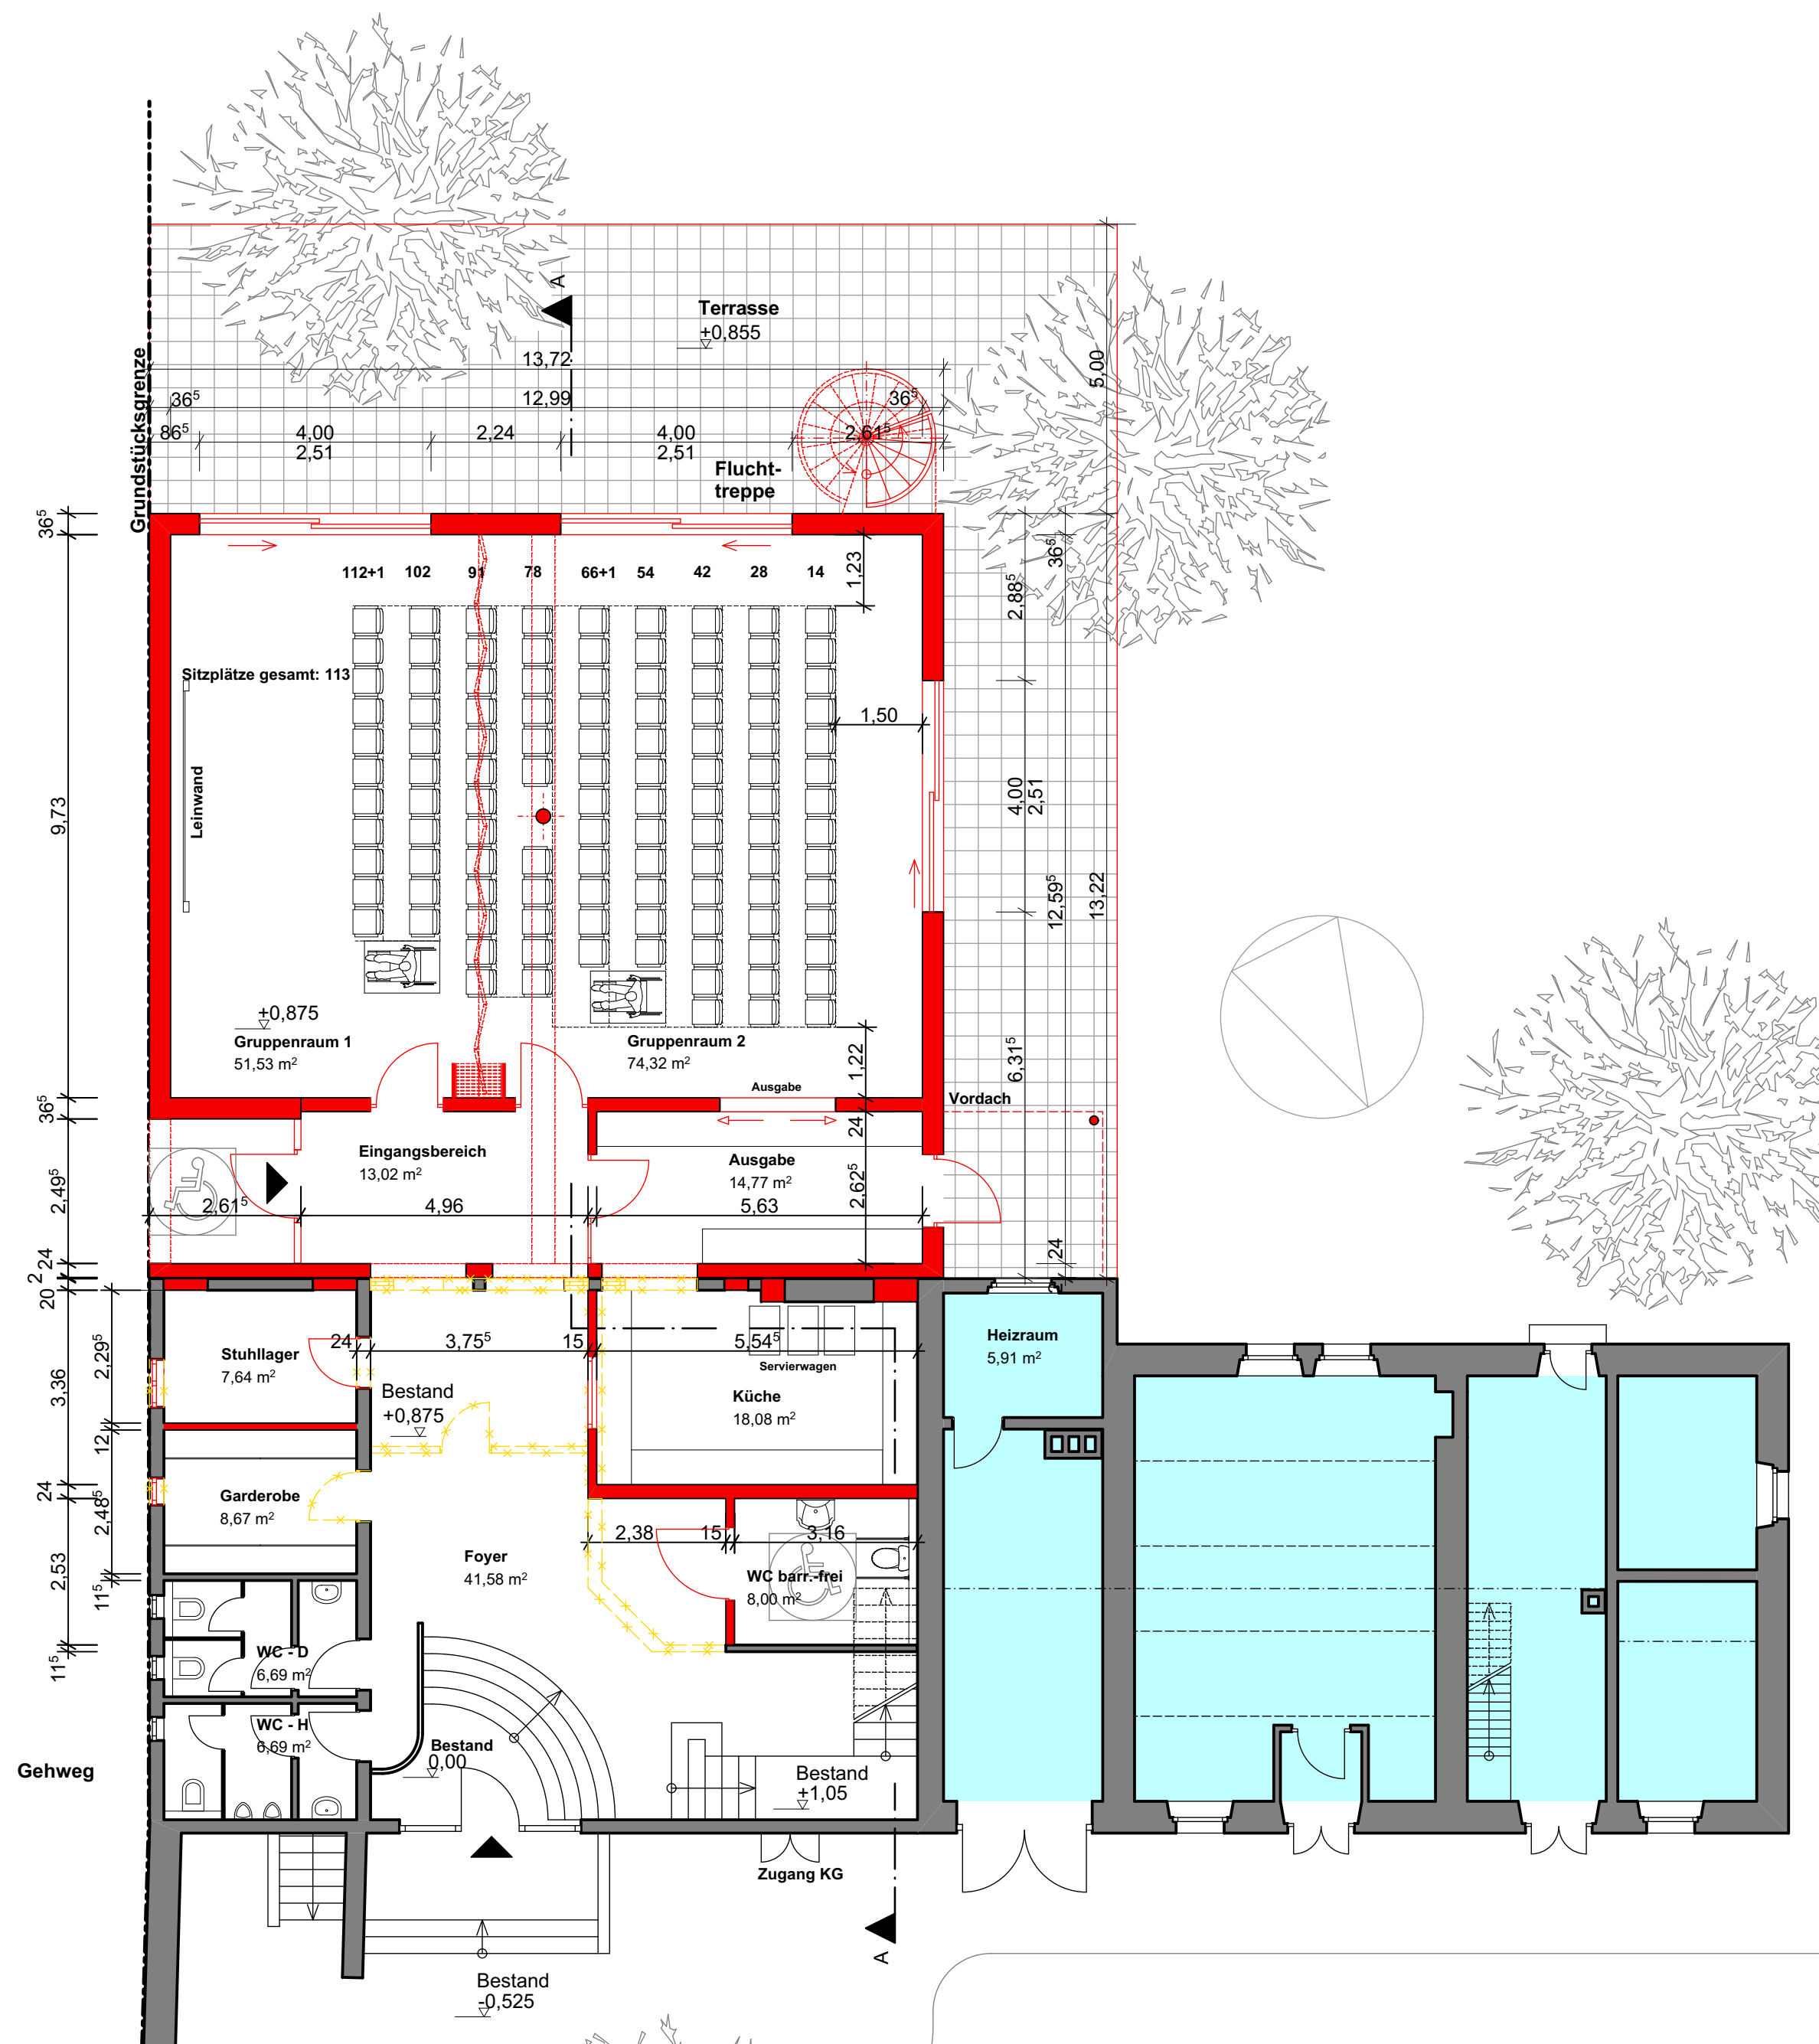

Variante 5.2 Reihenbestuhlung

## ENTWURFSPLANUNG 5- VARIANTE

### Um- und Ausbau des Pfarrheimes in Trunstadt

Bauherr:  
Gemeinde Vierteth- Trunstadt  
vertr. durch Frau Bürgermeisterin Wohlpart  
Weiherer Str. 6, 96191 Viereth- Trunstadt

**Variationen Grundriss**  
**5.1 Bestuhlung Gastraum**  
**5.2 Reihenbestuhlung**

M 1:100

Bamberg im 22.07.2020

der Architekt

**schroebe**  
architekt

Reiner Schroebe  
Laubanger 19b  
96052 Bamberg

Telefon: +49 951 9684216  
Telefax: +49 951 9684322  
www.architektschroebe.de  
kontakt@architektschroebe.de